


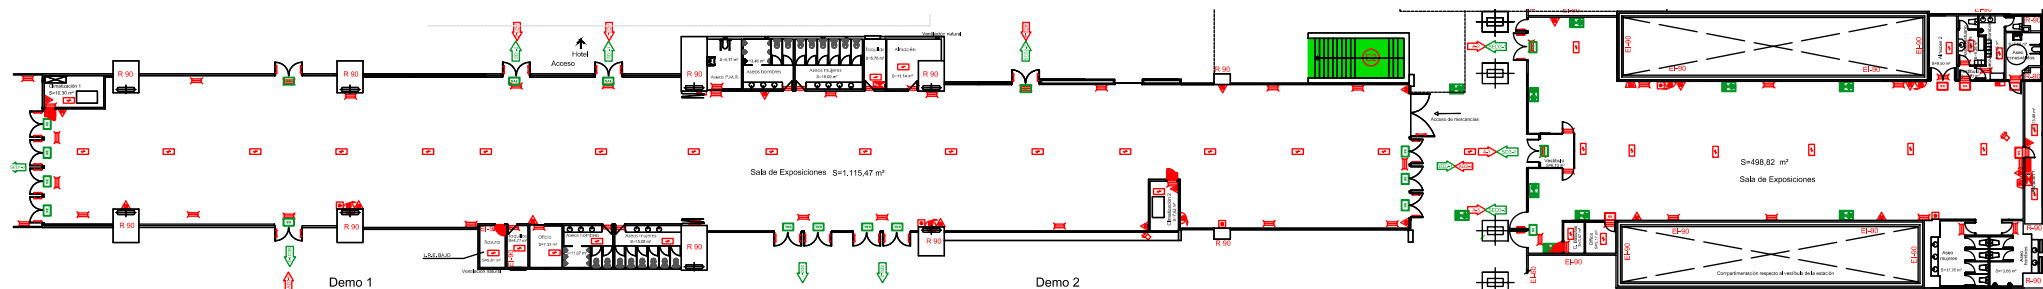

DEMO

Demo 1, Demo 2 , Demo 3



DIMENSIONES

LARGO POR ANCHO	160 m x 10,5 m
SUPERFICIE EN m ²	1450 m ²
ALTURA DEL TECHO	9,5 m
MEDIDAS DE LA PUERTA DEMO 1 + 2	6,40 m x 2,06 m
MEDIDAS DE LA PUERTA DEMO 3	1,96 m x 1,95 m
HORA DE CIERRE	00:00h

CAPACIDADES APROXIMADAS CONDICIONADAS AL MONTAJE CONCRETO DE CADA EVENTO

CAPACIDADES	TEATRO	ESCUELA	BANQUETE	COCKTAIL
DEMO 1 (450 m ²)	460	360	250	400
Demo 2 (550 m ²)	495	380	300	500
Demo 3 (450 m ²)	346	280	250	450
Demo 1+2 (1000 m ²)	850	750	550	900

SERVICIOS

Luz natural	Zonas exteriores
Climatización	Montacargas
Servicio de seguridad para el evento	Zona de almacenamiento
Servicio de limpieza	Taquilla
Instalación eléctrica	Wifi y conexión por cable
Parking	

TARIFAS*

	Demo 1	Demo 2	Demo 3
	1 DÍA	1 DÍA	1DÍA
TARIFA EVENTO	2.964€	3.588€	2.964€
TARIFA MONTAJE	1.080€	1.080€	1.080€

*Para eventos de larga duración o rodajes consultar tarifas

*Estas tarifas no incluyen IVA